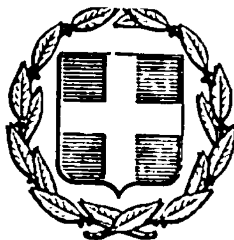


ΕΦΗΜΕΡΙΣ ΤΗΣ ΚΥΒΕΡΝΗΣΕΩΣ
ΤΗΣ ΕΛΛΗΝΙΚΗΣ ΔΗΜΟΚΡΑΤΙΑΣ

ΑΘΗΝΑ 7 ΝΟΕΜΒΡΙΟΥ 1983 | ΤΕΥΧΟΣ ΤΕΤΑΡΤΟ | ΑΡΙΘΜΟΣ ΦΥΛΛΟΥ 581

ΠΕΡΙΕΧΟΜΕΝΑ

ΑΠΑΛΛΟΤΡΙΩΣΕΙΣ

ΑΠΟΦΑΣΕΙΣ

Αριθ. 6532 (1)

Επικύρωση έκθεσης και διαγραμμάτων καθορισμού οριογραμμής αιγιαλού και παραλίας στη θέση ΟΡΝΟΣ νήσου Μυκόνου μπροστά από την ιδιοκτησία Π. Μακρίδη και Σ. Μιχόπουλου.

Η ΝΟΜΑΡΧΗΣ ΚΥΚΛΑΔΩΝ

Γνωρίζοντας :

1. Τις διατάξεις του άρθρου 1 του Ν. 3200/55 «Περί Διοικητικής Αποκεντρώσεως».
2. Το Ν.Δ. 11/12.11.1929 «περί Διοικήσεως Δημοσίων Κτημάτων».
3. Τα άρθρα 1,2 του ΑΝ 2344/1940 «περί αιγιαλού και παραλίας».
4. Το Π.Δ. 636/77 «περί διαρθρώσεως του Υπουργείου Οικονομικών και Οργανισμού των Υπηρεσιών αυτού».
5. Το Τοπογραφικό Διάγραμμα στη θέση ΟΡΝΟΣ νήσου Μυκόνου μπροστά από την ιδιοκτησία Π. Μακρίδη και Σ. Μιχόπουλου με κλίμακα 1 : 400 που συντάχθηκε από τον τοπογράφο μηχανικό Ηλία Οικονομόπουλο, επαληθεύτηκε στο πεδίο για την ακρίβεια της αποτύπωσης τη 17.5.83 και θεωρήθηκε την 29.6.83 από το Δ/ντή Τεχν. Υπηρ. Γ. Τσακίτη, Πολ. μηχανικό και στο οποίο χαράχτηκε με κόκκινη γραμμή το όριο του αιγιαλού και με κίτρινη το όριο της παραλίας.
6. Την από 17.5.83 έκθεση της επιτροπής του άρθρου 74 του Π.Δ. 636/77.
7. Τη σύμφωνη γνώμη του Γενικού Επιτελείου Ναυτικού που διατυπώθηκε με το Φ. 187.2/377/83/Σ. 1428/31.8.83 έγγραφό του, αποφασίζουμε :

Επικυρώνουμε την από 17.5.83 έκθεση της Επιτροπής και το σχετικό τοπογραφικό διάγραμμα στη θέση ΟΡΝΟΣ νήσου Μυκόνου μπροστά από την ιδιοκτησία Π. Μακρίδη και Σ. Μιχόπουλου για τον καθορισμό αιγιαλού και παραλίας.

Η απόφαση αυτή, η έκθεση της Επιτροπής και το σχετικό τοπογραφικό διάγραμμα να δημοσιευθούν στην Εφημερίδα της Κυβέρνησης.

ΕΚΘΕΣΙΣ

Διά τον καθορισμόν το πρώτο των ορίων αιγιαλού και παραλίας εις θέσιν «ΟΡΝΟΣ» Νήσου Μυκόνου προ ιδιοκτησίας Π. Μακρίδη και Σ. Μιχόπουλου.

Εν Μυκόνω την 17ην Μαΐου 1983 οι υπογεγραμμένοι :

1. Εμμ. Δαμίγος, Οικον. Έφορος Σύρου Πρόεδρος
2. Αλέξανδρος Μυλωνάς, Πολιτικός Μηχανικός Μέλος
3. Βοσκόπουλος Σάββας Λιμενάρχης Μυκόνου,

αποτελούντες την επιτροπήν καθορισμού των ορίων του αιγιαλού και παραλίας δυνάμει του άρθρου 74 Β.Δ. 733/77 και της υπ' αριθμ. Ο.Ε. 1762/15.3.76 αποφάσεως της Νομαρχίας Κυκλάδων (παράγρ.1 άρθρο 63 του Ν.Δ. 636/77) συγκληθείσα δια της εντολής του Προέδρου αυτής, μετέβημεν επί τόπου εις την προαναφερομένην περιοχήν. Λαβόντες υπ' όψιν :


Το υπό του Ηλία Οικονομόπουλου Διπλωματούχου Τοπογράφου συνταχθέν τον Μάρτιο του 1983 Τοπογραφικόν και Υψομετρικόν διάγραμμα εις 1 πινακίδα εις κλ. 1 : 500 ηλεγμένον δια την ακρίβειαν της αποτυπώσεως υπό του Δ/ντού Τεχνικών Υπηρεσιών Ν. Κυκλάδων την 29.6.83 και θεωρηθέν υπό της Δ/νσεως Τ.Υ.Ν. Κυκλάδων ως το υπ' αριθμ. 20 άρθρ. Ν. 719/77 ορίζει :

Τας διατάξεις του Α.Ν. 2344/40 ως ούτος ετροποποιήθη ως και πρός τούτο Σχετικήν Δικαστικήν και Διοικητικήν Νομολογίαν.

Την εκ της επιτοπίου μεταβάσεως σχηματισθείσα αντίληψιν περί του πλάτους της βρεχομένης ζώνης της μορφολογίας του εδάφους αποτελούμένης επί το πλείστον από βραχώδεις εκτάσεις και ενός μικρού μέρους από αμμώδεις, αποφασίζει :

1. Καθορίζει επί του ως άνω τοπογραφικού διαγράμματος την οριογραμμήν του Αιγιαλού δι'ερυθράς συνεχούς πολυγωνικής γραμμής 1,2,3,.........18.

2. Την οριογραμμήν της παραλίας δια συνεχούς κιτρίνης πολυγωνικής γραμμής 1', 2', 3', ...18 :

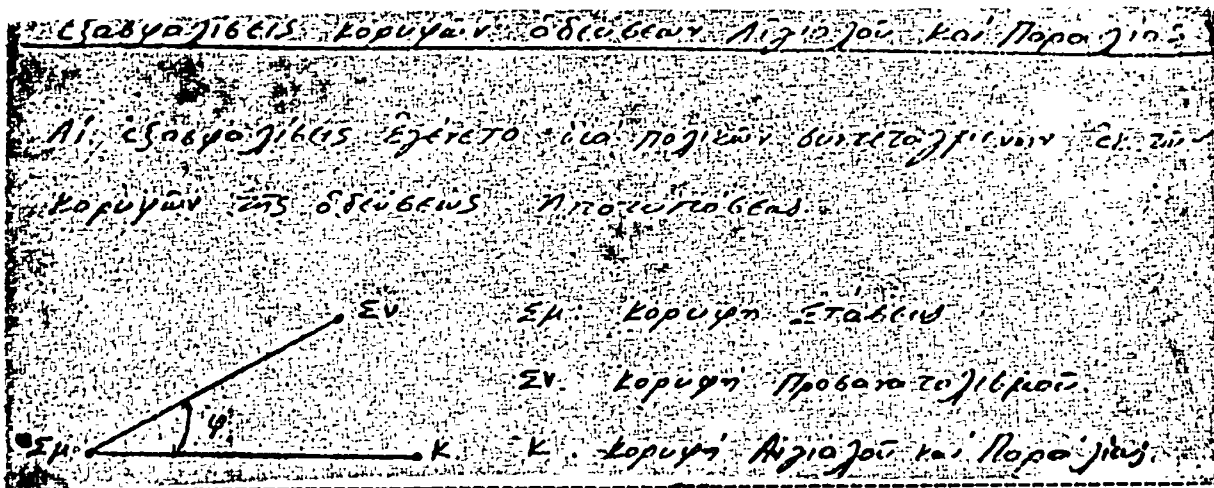

Κ	Σμ	Σν	ψ	S	Κ'	Σμ	Σν	φ	S
1	Σ1	Σ2	257,15	10,0	1'	Σ1	Σ2	271,00	19,70
2	Σ1	Σ2	356,60	23,0	2'	Σ1	Σ2	341,35	31,50
3	Σ2	Σ1	13,05	29,10	3'	Σ2	Σ1	35,45	28,40
4	Σ2	Σ1	9,95	8,80	4'	Σ2	Σ1	61,00	13,80
5	Σ2	Σ1	177,80	25,25	5'	Σ2	Σ1	156,35	29,00
6	Σ3	Σ2	73,90	3,50	6'	Σ3	Σ2	102,60	13,10
6 Α	Σ3	Σ2	214,50	7,30	6' Α	Σ3	Σ2	172,	14,70
7	Σ4	Σ3	18,05	14,50	7'	Σ4	Σ3	50,60	17,90
8	Σ4	Σ3	368,40	3,10	8'	Σ4	Σ3	92,85	8,30
9	Σ4	Σ3	193,40	16,60	9'	Σ4	Σ3	158,80	19,10
10	Σ4	Σ3	205,40	40,00	10'	Σ4	Σ3	190,90	44,30
11	Σ5	Σ4	4,50	10,25	11'	Σ5	Σ4	62,40	13,30
12	Σ5	Σ4	199,35	4,58	12'	Σ5	Σ4	114,15	10,00
13	Σ5	Σ4	173,00	28,80	13'	Σ5	Σ4	150,20	28,50
14	Σ6	Σ5	180,60	7,30	14'	Σ6	Σ5	135,40	14,50
15	Σ6	Σ5	209,05	18,10	15'	Σ6	Σ5	178,00	21,00
16	Σ6	Σ5	206,85	9,10	16'	Σ6	Σ5	194,00	50,40
17	Σ6	Σ7	300,50	33,60	17'	Σ6	Σ7	19,00	34,70
18	Σ6	Σ7	109,00	1,50	18'	Σ6	Σ7	101,50	10,70

ΠΟΛΥΓΩΝΙΚΗ ΑΙΓΙΑΛΟΥ ΠΟΛΥΓΩΝΙΚΗ ΠΑΡΑΛΙΑΣ


Κ	Χ	Ψ	S	Κ'	Χ	Ψ	S
1	30,60	79,70		1'	25,50	88,30	
2	51,55	93,70	25,19	2'	49,30	104,20	28,62
3	67,00	90,00	16,47	3'	69,10	100,00	20,24
4	87,70	91,60	20,15	4'	85,40	101,60	16,37
5	116,50	109,20	33,65	5'	111,50	118,25	31,30
6	165,10	134,50	54,79	6'	162,00	144,80	56,42
6Α	175,10	133,60	10,04	6'Α	176,70	143,50	14,72
7	198,25	129,00	23,60	7'	200,75	138,30	24,60
8	207,80	120,80	12,56	8'	212,20	130,20	14,02
9	227,50	120,20	19,70	9'	226,70	130,20	15,90
10	248,90	110,60	23,70	10'	254,70	118,60	29,01
11	200,50	23,60	20,08	11'	268,40	100,70	22,54
12	273,30	85,25	15,28	12'	278,20	95,10	9,60
13	290,20	83,00	22,90	13'	297,10	95,65	20,90
14	317,60	81,20	21,73	14'	319,60	91,20	22,82
15	327,50	74,50	11,85	15'	331,10	84,10	13,51
16	357,20	66,80	30,68	16'	360,25	76,50	30,42
17	385,80	58,30	29,83	17'	388,20	68,00	29,05
18	420,70	52,60	35,36	18'	421,30	62,80	33,50
20				20'			
21				21'			
22				22'			
23				23'			

Η Επιτροπή

Ο Πρόεδρος
(Υπογραφή)


Τα Μέλη
(Υπογραφαί)

Ερμούπολη, 10 Οκτωβρίου 1983
Η Νομάρχης
ΕΛΙΣ. ΠΑΠΑΖΩΗ

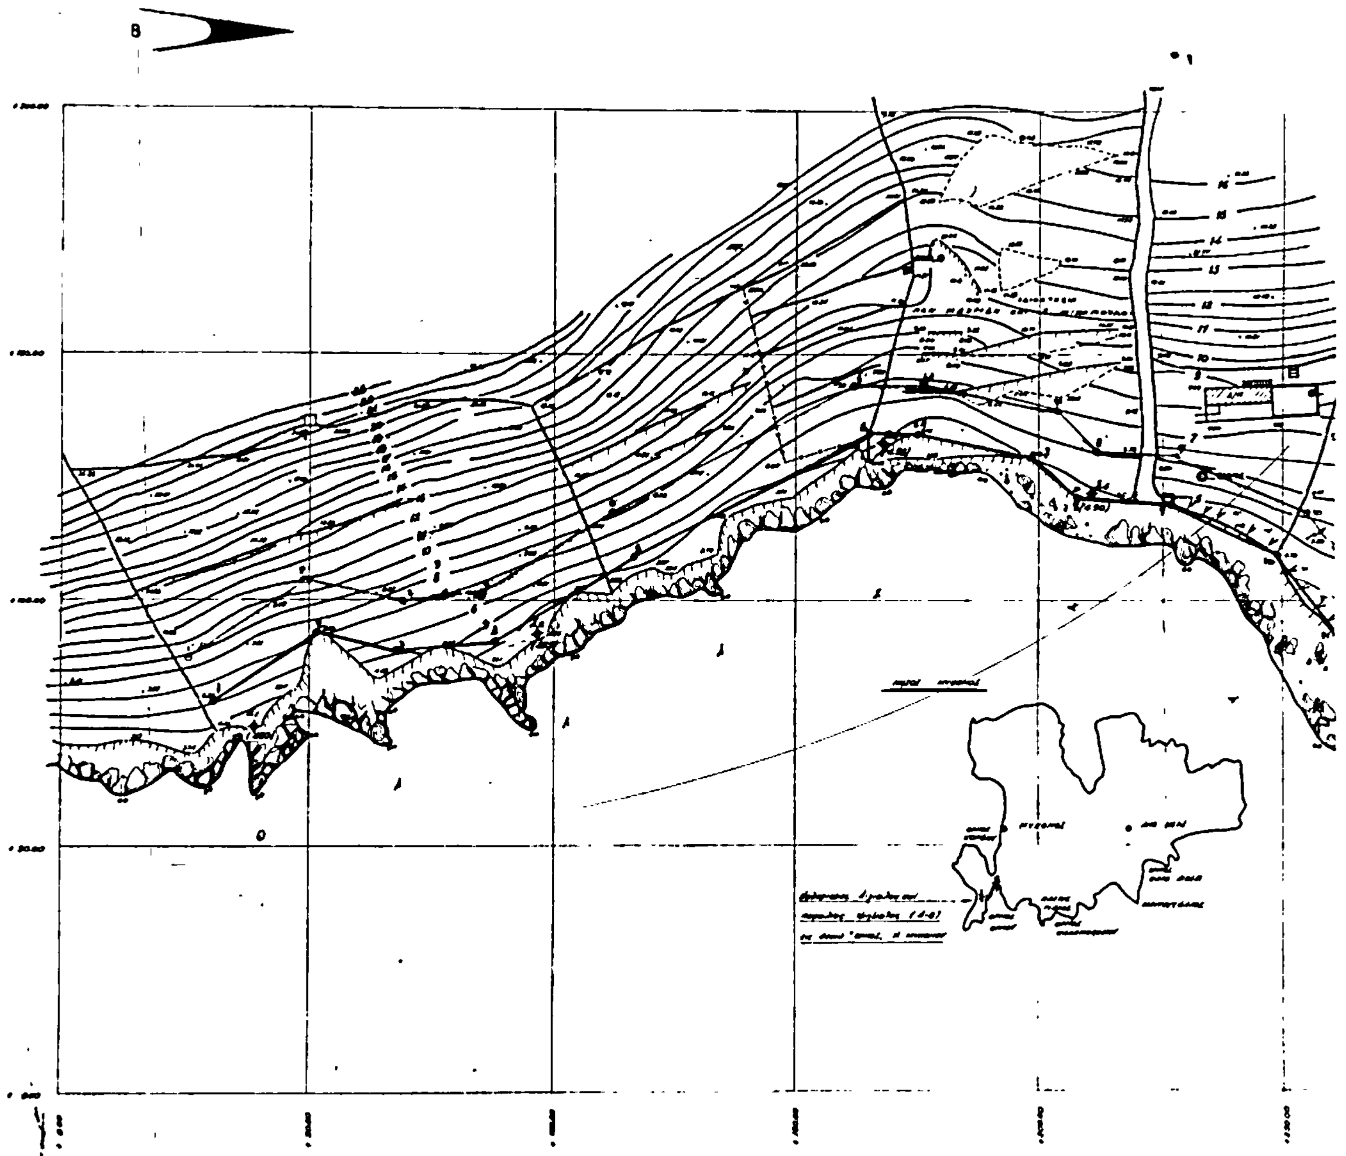

ΤΟΠΟΓΡΑΦΙΚΟΝ ΔΙΑΓΡΑΜΜΑ

ΕΜΠΡΟΣΘΕΝ ΙΔΙΟΚΤΗΣΙΑΣ ΠΑΝ. ΜΑΚΡΙΔΗ ΚΑΙ Σ. ΜΙΚΡΟΠΟΥΛΟΥ ΕΙΣ ΘΕΣΙΝ "ΟΡΝΟΣ" ΝΗΣΟΥ ΜΥΚΟΝΟΥ ΠΡΟΣ ΚΑΘΟΡΙΣΜΟ ΑΙΓΙΑΛΟΥ ΚΑΙ ΠΑΡΑΛΙΑΣ.

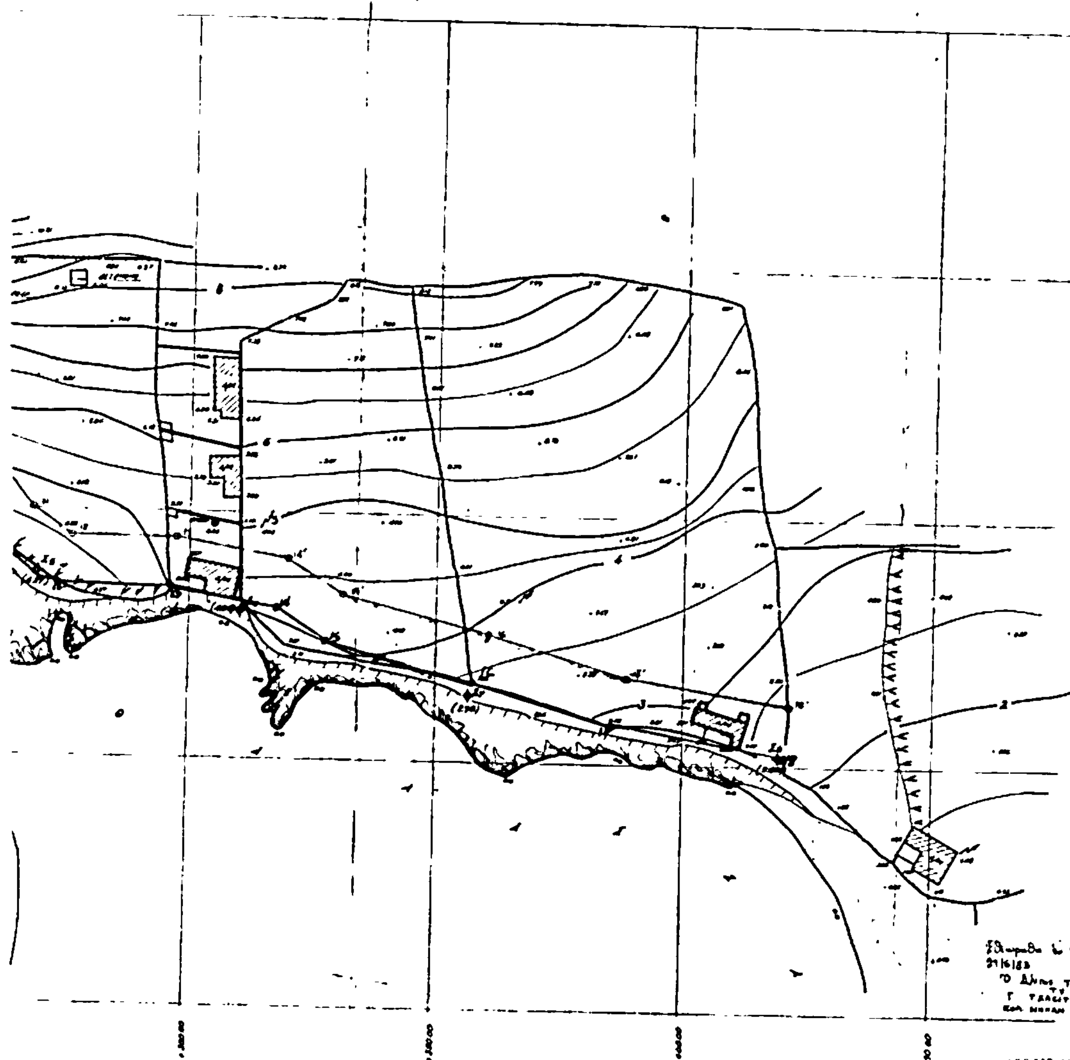

Η ΕΠΙΤΡΟΠΗ

Ο ΠΡΟΕΔΡΟΣ

ΤΑ ΜΕΛΗ



ΠΟΛΕΟΔΟΜΙΑ

ΑΠΟΦΑΣΕΙΣ

Αριθ. Γ. 64944/2579 (2)

Αναστολή οικοδομικών εργασιών στην εκτός σχεδίου περιοχή των Δήμων Κερατσινίου και Νίκαιας (Αττικής).

**Ο ΥΠΟΥΡΓΟΣ
ΧΩΡΟΤΑΞΙΑΣ, ΟΙΚΙΣΜΟΥ ΚΑΙ ΠΕΡΙΒΑΛΛΟΝΤΟΣ**

Έχοντας υπόψη :

1. Τις διατάξεις του Ν. 1337/1983 «επέκταση των πολεοδομικών σχεδίων, οικιστική ανάπτυξη και σχετικές ρυθμίσεις» (ΦΕΚ 33/Α/1983) και ειδικότερα το άρθρο 4.

2. Την υπ' αριθ. 44690/768/30.8.83 απόφαση του Υπουργού Χωροταξίας, Οικισμού και Περιβάλλοντος «Μεταβίβαση εξουσίας υπογραφής «Με εντολή Υπουργού» στο Γενικό Γραμματέα και τους Προϊσταμένους Διευθύνσεων και Τμημάτων του Υπουργείου Χωροταξίας, Οικισμού και Περιβάλλοντος» (ΦΕΚ 539/Β).

3. Τις διατάξεις του Ν.1032/1980 «περί συστάσεως Υπουργείου Χωροταξίας, Οικισμού και Περιβάλλοντος» (ΦΕΚ 57/Α) και ειδικότερα τα άρθρα 2,3 και 7.

4. Την υπ' αριθ. 434/1983 πράξη του Δημοτικού Συμβουλίου Νίκαιας, αποφασίζουμε :

1. Αναστέλλονται για έξι (6) μήνες οι οικοδομικές εργασίες και η χορήγηση οικοδομικών αδειών στις εκτός σχεδίου περιοχές των Δήμων Κερατσινίου και Νικαίας (Αττικής) όπως οι περιοχές αυτές φαίνεται να περικλείονται με μαύρη γραμμή από τους αριθμούς 1 μέχρι 5 και 1 μέχρι 25 αντίστοιχα στο σχετικό πρωτότυπο διάγραμμα σε κλίμακα 1 : 5000 που έχει θεωρηθεί από τον Προϊστάμενο της Διεύθυνσης Πολεοδομικών Εφαρμογών με την υπ' αριθ. Γ. 64944/1983 πράξη του και που συνοπτικό του αντίτυπο δημοσιεύεται με αυτή την απόφαση.

2. Από την παραπάνω αναστολή εξαιρείται η περιοχή του γηπέδου του Εθνικού όπως φαίνεται στο ίδιο διάγραμμα με τα στοιχεία α,β,γ,δ,α.

3. Απαγορεύεται η κατάτμηση των ιδιοκτησιών που βρίσκονται μέσα στις περιοχές που αναφέρονται παραπάνω.

Η ισχύς της παρούσας απόφασης αρχίζει από τη δημοσίευσή της στην Εφημερίδα της Κυβερνήσεως.

Αθήνα, 20 Οκτωβρίου 1983

Με εντολή Υπουργού
Ο Γενικός Γραμματέας
ΓΙΑΝΝΗΣ ΚΑΛΑΝΤΙΔΗΣ

ΘΕΜΑ: ΠΕΡΙΟΧΗ ΑΝΑΣΤΟΛΗΣ ΟΙΚΟΔΟΜΙΚΩΝ ΕΡΓΑΣΙΩΝ & ΑΠΑΓΟΡΕΥΣΕΩΣ ΚΑΤΑΤΜΗΣΕΩΣ ΓΗΠΕΔΩΝ

ΘΕΣΕΙΣ: 1....25 Λατομεια Χαλκηδονος Δ Νικαιας και Κερατσινιου

1.... 5 Λατομειο Νεαπολεως Δ Νικαιας

ΕΞΑΙΡΕΣΗ α β γ δ Γήπεδο Έθνικού ΟΦΠΦ

Κλιμαξ 1:5000

ΥΠΟΜΝΗΜΑ

Ορια Δημων και Κοινοτητων

Όρια άναστολής οίκοδομικών έργασιών και άπαγορεύσεως κατατμήσεως ίδιοκτησιών

Έξαίρεση άπο την αναστολή

ΦΕΚ 707/13.12.1979 Οριον εκτος σχεδιου περιοχης

Περιοχη αναστολης οικοδομικων εργασιων και απαγορευσεως κατατμησεως

ΚΑΡΑΒΑΣ

ΝΕΑΠΟΛΙΣ


ΚΟΡΥΔΑΛΛΟΣ

21/3

Γ-6494/83
Αναστολης οικοδομικων εργασιων στην εκτος σχεδιου περιοχη των Δήμων Κερατσινιου και Νικαιας (Αττικης).

20 Οκτωβριου 1983

66

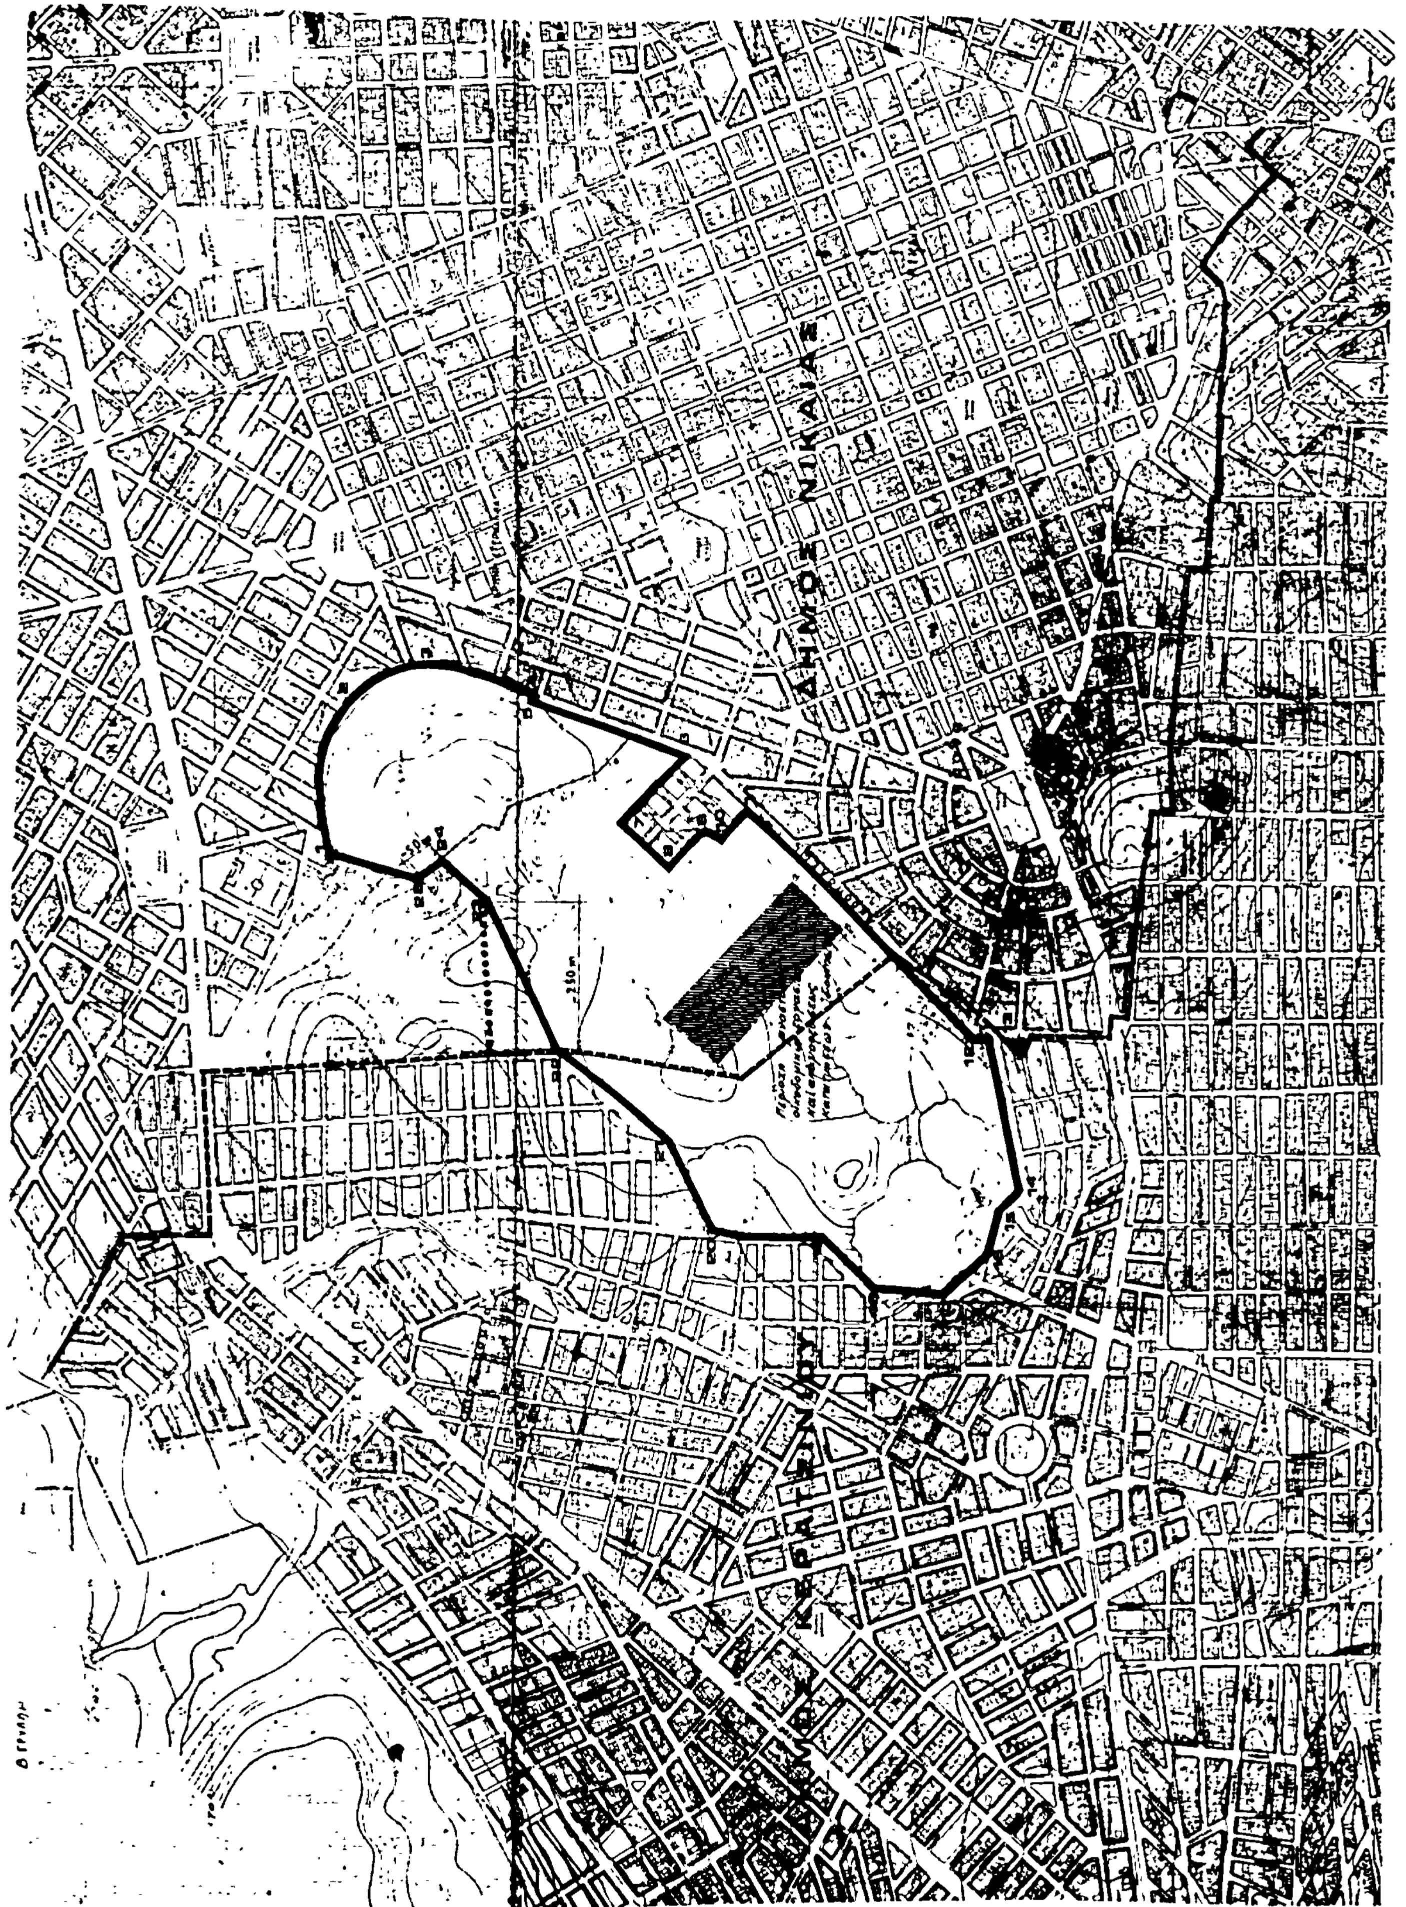
ΔΗΜΟΣ ΝΙΚΑΙΑΣ

Η ΥΠΗΡΕΣΙΑ ΤΟΥ ΕΘΝΙΚΟΥ ΤΥΠΟΓΡΑΦΕΙΟΥ

ΓΝΩΣΤΟΠΟΙΕΙ ΟΤΙ:

Η ετήσια συνδρομή της Εφημερίδας της Κυβερνήσεως, η τιμή των φύλλων της που πωλούνται τμηματικά και τα τέλη δημοσιεύσεων στην Εφημερίδα της Κυβερνήσεως, καθορίσθηκαν από 1 Ιανουαρίου 1983 ως ακολούθως:

Α'. ΕΤΗΣΙΕΣ ΣΥΝΔΡΟΜΕΣ

1. Για το Τεύχος Α'	Δραχ.	2.500
2. » » » Β'	»	4.000
3. » » » ΤΑΠΣ	»	3.000
4. » » » Γ'	»	1.500
5. » » » Δ'	»	3.500
6. » » » Νομικών Προσώπων Δ. Δ. κτλ.	»	1.500
7. » » » Αν. Ειδ. Δικαστηρίου	»	300
8. » » » Παράρτημα	»	800
9. » » » Ανωνύμων Εταιρειών κτλ.	»	10.000
10. » » Δελτίο Εμπορικής και Βιομηχανικής Ιδιοκτησίας	»	800
11. Για όλα τα τεύχη και το Δ.Ε.Β.Ι.	»	20.000

Οι Δήμοι και οι Κοινότητες του Κράτους καταβάλλουν το 1/2 των ανωτέρω συνδρομών.

Υπέρ του Ταμείου Αλληλοβοηθείας Προσωπικού του Εθνικού Τυπογραφείου (ΤΑΠΕΤ) αναλογούν τα εξής ποσά:

1. Για το Τεύχος Α'	Δραχ.	125
2. » » » Β'	»	200
3. » » » ΤΑΠΣ	»	150
4. » » » Γ'	»	75
5. » » » Δ'	»	175
6. » » » Νομικών Προσώπων Δ.Δ. κτλ.	»	75
7. » » » Αν. Ειδ. Δικαστηρίου	»	15
8. » » » Παράρτημα	»	40
9. » » » Ανωνύμων Εταιρειών κτλ.	»	500
10. » » Δελτίο Εμπ. και Βιομ. Ιδιοκτησίας	»	40
11. Για όλα τα τεύχη	»	1000

Β'. ΤΙΜΗ ΦΥΛΛΩΝ

Η τιμή πωλήσεως κάθε φύλλου, μέχρις 8 σελ., είναι 10 δραχ., από 9 ως 24 σελ. 15 δρχ., από 25 ως 48 σελ. 25 δρχ., από 49 ως 80 σελ. 40 δρχ., από 81 σελ. και πάνω η τιμή πωλήσεως κάθε φύλλου προσαυξάνεται κατά 50 δρχ. ανά 80 σελίδες.

Γ'. ΤΙΜΗ ΦΩΤΟΑΝΤΙΓΡΑΦΩΝ

Η τιμή διαθέσεως στο κοινό των εκδιδόμενων από το Εθνικό Τυπογραφείο φωτοαντιγράφων των διάφορων φύλλων της Εφημερίδας της Κυβερνήσεως καθορίζεται σε τέσσερις (4) δραχμές κατά σελίδα.

Δ'. ΤΕΛΗ ΔΗΜΟΣΙΕΥΣΕΩΝ

Ι. Στο τεύχος Ανωνύμων Εταιρειών και Εταιρειών Περιωρισμένης Ευθύνης:

Α'. Ανωνύμων Εταιρειών:

1. Των καταστατικών	Δραχ.	25.000
2. Των αποφάσεων για συγχώνευση ανωνύμων εταιρειών	»	25.000
3. Των κωδικοποιήσεων των καταστατικών (ΦΕΚ 309/67, τ. Β')	»	15.000
4. Των τροποποιήσεων των καταστατικών	»	8.000
5. Των ισολογισμών κάθε χρήσης	»	10.500
6. Των υπουργικών αποφάσεων για παροχή άδειας επέκτασης των εργασιών Ασφαλιστικών Εταιρειών, των εκθέσεων εκτίμησης περιουσιακών στοιχείων και των αποφάσεων του Δ.Σ. του ΕΛΤΑ, με τις οποίες εγκρίνονται και δημοσιεύονται οι κανονισμοί αυτού	»	9.000
7. Των αποφάσεων για εγκατάσταση υποκαταστήματος, διορισμού γενικού πράκτορα και παροχή πληρεξουσιότητας αντιπροσώπευσης στην Ελλάδα αλλοδαπών Εταιρειών και των αποφάσεων για μεταβίβαση του χαρτοφυλακίου Ασφαλιστικών Εταιρειών κατά το άρθρο 59 παρ. 1. του Ν.Δ. 400/1.9.70	»	6.000
8. Των ανακοινώσεων γιά κάθε μεταβολή που γίνεται με απόφαση Γ.Σ. ή Δ.Σ., των προσκλήσεων σε γενικές συνελεύσεις, των κατά το άρθρο 32 του Ν. 3221/24 γνωστοποιήσεων, των ανακοινώσεων που προβλέπονται από το άρθρο 59 παρ. 3 του Ν.Δ. 400/1970 για Αλλοδαπές Ασφαλιστικές Εταιρείες, των αποφάσεων του Διοικητικού Συμβουλίου του ΕΛΤΑ που αναφέρονται σε προσωρινές διατάξεις και των αποφάσεων του Υπ. Συγκοινωνιών για τους ΗΛΠΑΠ – ΗΣΑΠ – ΟΣΕ	»	2.800
9. Των συνοπτικών μηνιαίων καταστάσεων των Τραπεζικών Εταιρειών	»	2.800
10. Των αποφάσεων της επιτροπής του Χρηματιστηρίου για την εισαγωγή χρεωγράφων στο χρηματιστήριο για διαπραγμάτευση, σύμφωνα με τις διατάξεις του άρθρου 2 παρ. 3 Α.Ν. 148/1967	Δραχ.	2.800
11. Των αποφάσεων της επιτροπής κεφαλαιαγοράς για τη διαγραφή χρεωγράφων από το χρηματιστήριο, σύμφωνα με τις διατάξεις του άρθρου 2 παρ. 4 Α. Ν. 148/67	»	2.800
12. Των αποφάσεων για την έγκριση τιμολογίων των Ασφαλιστικών Εταιρειών	»	2.000

Β'. Εταιρειών Περιωρισμένης Ευθύνης:

1. Των καταστατικών	»	2.800
2. Των κωδικοποιήσεων των καταστατικών	»	2.800
3. Των ισολογισμών κάθε χρήσης	»	3.200
4. Των εκθέσεων εκτίμησης περιουσιακών στοιχείων	»	2.800
5. Των τροποποιήσεων των καταστατικών (για κάθε συμβολαιογραφική πράξη)	»	1.200
6. Των ανακοινώσεων με συμβολαιογραφική πράξη	»	1.200
7. Των ανακοινώσεων με απόφαση της Γ.Σ.	»	1.000
8. Των προσκλήσεων σε γενικές συνελεύσεις	»	1.000

Γ'. Αλληλασφαλιστικών Συνεταιρισμών – Αλληλασφαλιστικών Ταμείων και Φιλανθρωπικών Σωματείων:

1. Των υπουργικών αποφάσεων για τη χορήγηση άδειας λειτουργίας Αλληλασφαλιστικών Συνεταιρισμών – Αλληλασφαλιστικών Ταμείων	»	2.800
2. Των ισολογισμών των ανωτέρω Συνεταιρισμών, Ταμείων και Σωματείων	»	3.200

Δ'. Των δικαστικών πράξεων:

ΙΙ. Στο Τέταρτο τεύχος:

Των δικαστικών πράξεων για παρακατάθεση αποζημιώσεως	»	1.200

Ε'. ΚΑΤΑΒΟΛΗ ΣΥΝΔΡΟΜΩΝ - ΤΕΛΩΝ ΔΗΜΟΣΙΕΥΣΕΩΝ ΚΑΙ ΠΟΣΟΣΤΩΝ Τ.Α.Π.Ε.Τ.

1. Οι συνδρομές του εσωτερικού και τα τέλη δημοσιεύσεων προκαταβάλλονται στα Δημόσια Ταμεία έναντι αποδεικτικού είσπραξης, το οποίο φροντίζει ο ενδιαφερόμενος να το στείλει στο Εθνικό Τυπογραφείο.

2. Οι συνδρομές του εξωτερικού είναι δυνατό να στέλνονται και σε ανάλογο συνάλλαγμα με επιταγή στο όνομα του Διευθυντή Διαχειρίσεως του Εθνικού Τυπογραφείου.

3. Το υπέρ του ΤΑΠΕΤ ποσοστό επί των ανωτέρω συνδρομών και τελών δημοσιεύσεων καταβάλλεται ως εξής:

α) στην Αθήνα: στο Ταμείο του ΤΑΠΕΤ (Κατάστημα Εθνικού Τυπογραφείου).

β) στις υπόλοιπες πόλεις του Κράτους: στα Δημόσια Ταμεία και αποδίδεται στο ΤΑΠΕΤ σύμφωνα με τις 192378/3639/1947 (ΡΟΝΕΟ 185) και 178048/5321/31.7.65 (ΡΟΝΕΟ 139) εγκύκλιες διαταγές του Γ.Λ.Κ.

γ) στις περιπτώσεις συνδρομών εξωτερικού: όταν η αποστολή τους γίνεται με επιταγές μαζί μ' αυτές στέλνεται και το υπέρ του ΤΑΠΕΤ ποσοστό.

ΑΠΟ ΤΟ ΕΘΝΙΚΟ ΤΥΠΟΓΡΑΦΕΙΟ